

Budynek sąsiedni - w oddzielnym TOMIE

- Budynek G - poziom 0**
 suma powierzchni użytkowej - 70,70m²+73,32m²=144,02m²
 suma powierzchni całkowitej - 102,92m²+102,92m²=205,84m²
 powierzchnia użytkowa - 70,56m² (w tym garaż=17,87m²)
 powierzchnia całkowita - 102,92m²
- G.0_01** - przedpokój / płytki gresowe - 2,09m²
G.0_02 - gabinet / płytki gresowe - 8,97m²
G.0_03 - komunikacja / płytki gresowe - 6,40m²
G.0_04 - łazienka / płytki gresowe - 2,24m²
G.0_05 - kuchnia / płytki gresowe - 12,01m²
G.0_06 - pokój dzienny / płytki gresowe - 20,98m²
G.0_07 - garaż / płytki gresowe - 17,87m²


- ściana zewnętrzna** - pustak ceramiczny o gr. 25 cm, ocieplony warstwą styropianu o grubości 23cm, wykończona tynkiem silikonowym o gr 2cm, od wewnątrz tynkiem cem.wap. o gr. 1cm
- ściana wewnętrzna** - pustak ceramiczny o gr. 25 cm, wykończona tynkiem cem.wap. o gr. 1cm
- ściana wewnętrzna** - pustak gazobetonowy o gr. 12 cm, wykończona tynkiem cem.wap. o gr. 1cm
- systemowy pustak kominiowy dla kominków
- kratka w posadzce

uwaga:

1. Wszystkie zmiany w projekcie wymagają zgody projektanta
2. W przypadku stwierdzenia jakichkolwiek niezgodności, rozbieżności, rozbieżności w dokumentacji - powiadomić projektanta.
3. Dokumentację należy traktować łącznie - to znaczy, wszystkie rysunki wraz z częścią opisową.
4. Do realizacji przystąpić należy jedynie z kompletem dokumentacji oraz jego rozwinięciem i aktualizacjami.
5. Dokumentację projektową branży architektonicznej, konstrukcyjnej i instalacyjnej należy traktować łącznie.
6. Projekty warsztatowe tworzone na podstawie niniejszej dokumentacji wymagają uzgodnienia z projektantem

Niniejsze opracowanie stanowi dzieło autorskie i podlega ochronie zgodnie z USTAWĄ 83 Z DNIA 04.02.1994 O PRAWIE AUTORSKIM I PRAWACH POKREWNYCH

NAZWA OBIEKTU BUDOWLANEGO	8 BUDYNKÓW MIESZKALNYCH JEDNORODZINNYCH W ZABUDOWIE BILZNAJCZEJ
TYTUŁ RYSUNKU	RZUT PARTERU_rsw
IMIĘ I NAZWISKO PROJEKTANTA	MGR INŻ. ARCHITEKT JAKUB MAGON
NUMER UPRAWNIENI BUDOWLANYCH	7/PKOKK2012
DATA SPORZĄDZENIA	GRUDZIEŃ 2023
SKALA RYSUNKU	1:100
	nr rysunku: PTAR - G_01-R01

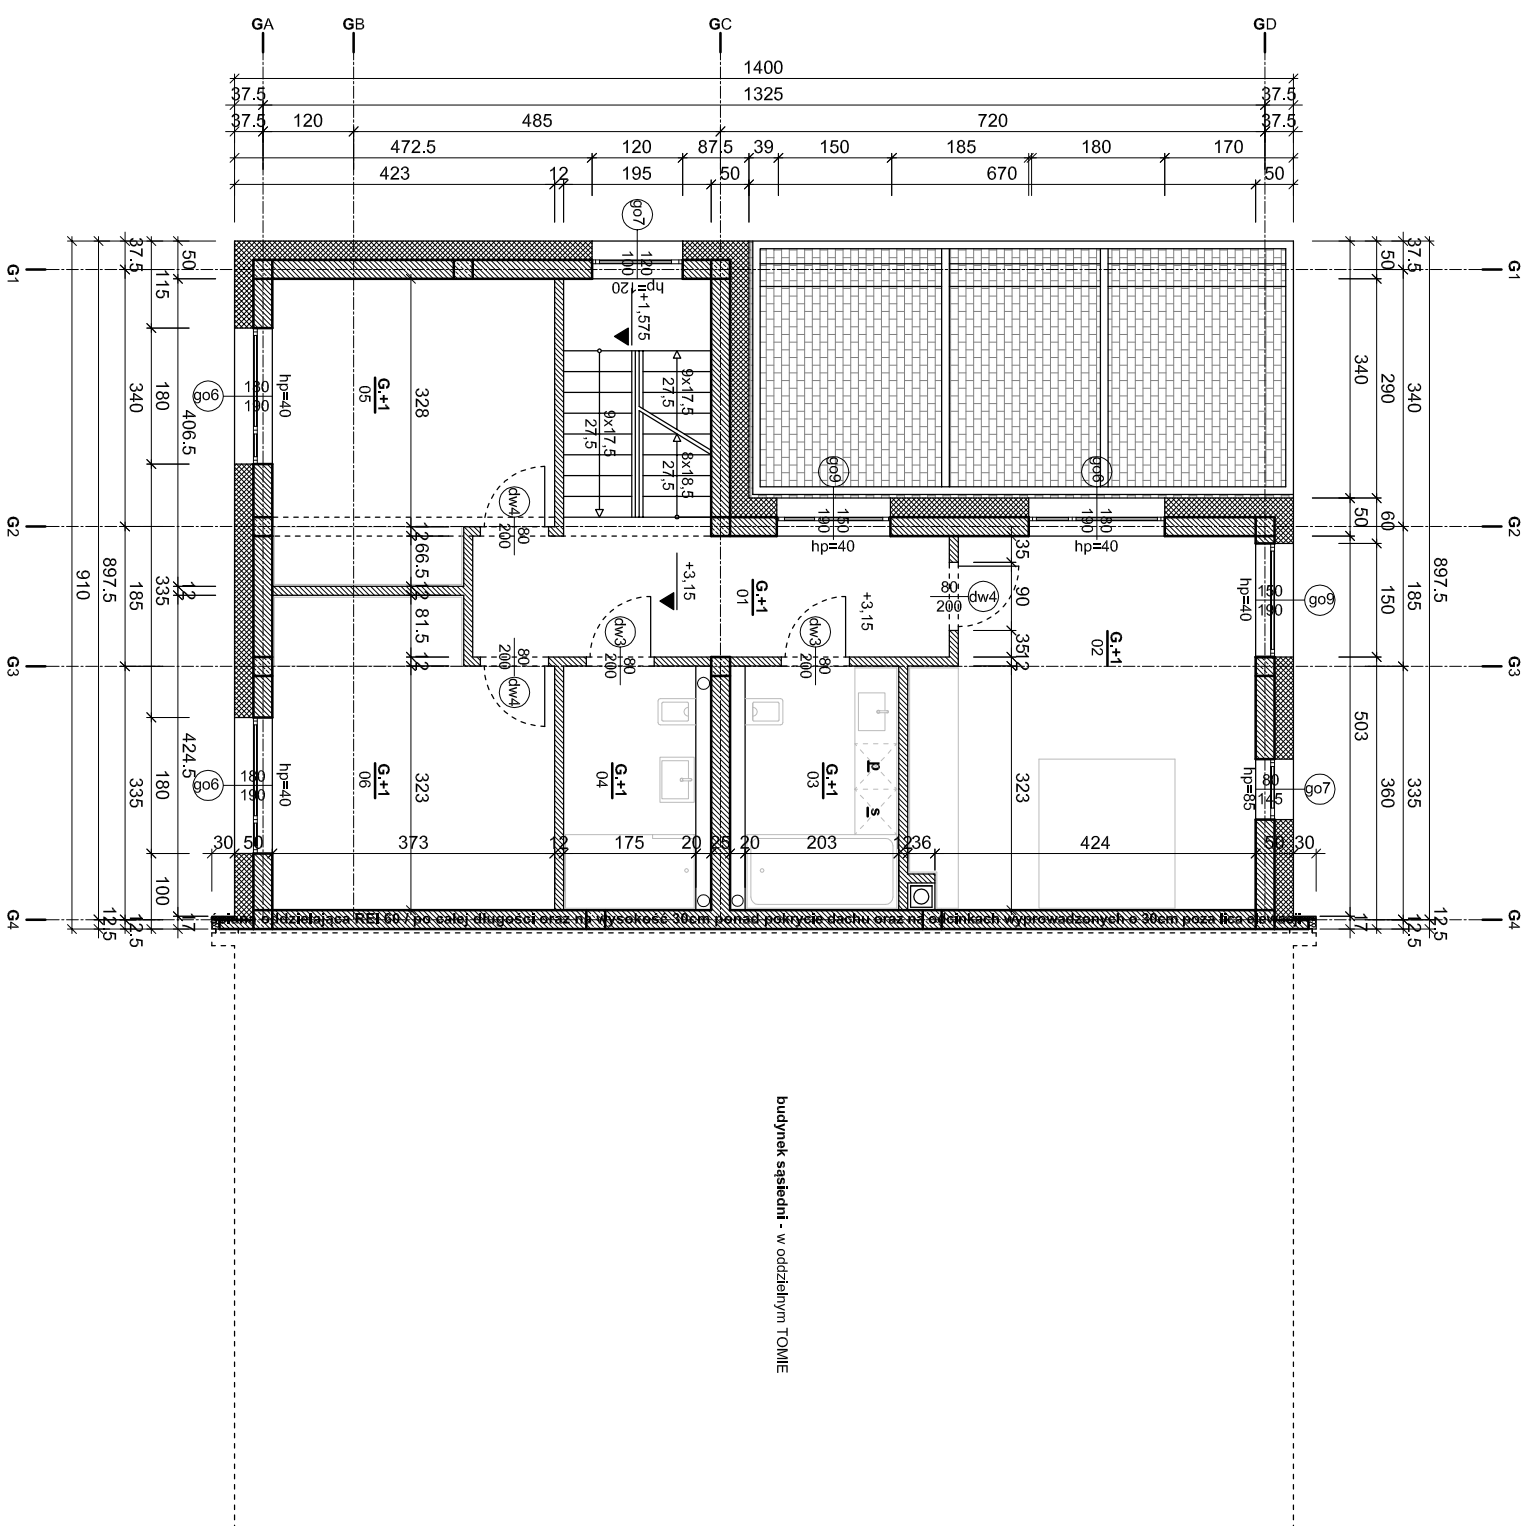

budynek sąsiadni - w oddzielnym TOMIE

Budynek G - poziom +1
 powierzchnia użytkowa - 72.83m²
 powierzchnia całkowita - 102.92m²


G+1_01 - komunikacja / parkiet - 10.56m²
 G+1_02 - pokój / parkiet - 21.44m²
 G+1_03 - łazienka 1 / płytki gresowe - 6.55m²
 G+1_04 - łazienka 2 / płytki gresowe - 5.65m²
 G+1_05 - pokój / parkiet - 14.22m²
 G+1_06 - pokój / parkiet - 14.41m²

uwaga:

1. Wszystkie zmiany w projekcie wymagają zgody projektanta
2. W przypadku stwierdzenia jakichkolwiek niezgodności, rozbieżności, rozbieżności w dokumentacji - powiadomić projektanta.
3. Dokumentację należy traktować łącznie - to znaczy, wszystkie rysunki wraz z częścią opisową.
4. Do realizacji przystąpić należy jedynie z kompletem dokumentacji oraz jego rewizjami i aktualizacjami.
5. Dokumentację projektową branży architektonicznej, konstrukcyjnej i instalacyjnej należy traktować łącznie.
6. Projekty warsztatowe tworzone na podstawie niniejszej dokumentacji wymagają uzgodnienia z projektantem

Niniejsze opracowanie stanowi dzieło autorskie i podlega ochronie zgodnie z USTAWĄ 83 Z DNIA 04.02.1994 O PRAWIE AUTORSKIM I PRAWACH POKREWNYCH

NAZWA OBIEKTU BUDOWLANEGO	8 BUDYNKÓW MIESZKALNYCH JEDNORODZINNYCH W ZABUDOWIE BLIŹNIACZEJ
TYTUŁ RYSUNKU	RZUT 1. PIĘTRA_01
IMIĘ I NAZWISKO PROJEKTANTA	MGR INŻ. ARCHITEKT JAKUB MAGON
NUMER UPRAWNIENI BUDOWLANYCH	7/PKOKK2012
DATA SPORZĄDZENIA	GRUDZIEŃ 2023
SKALA RYSUNKU	1:100
	podpis: PTAR - G_02-R01

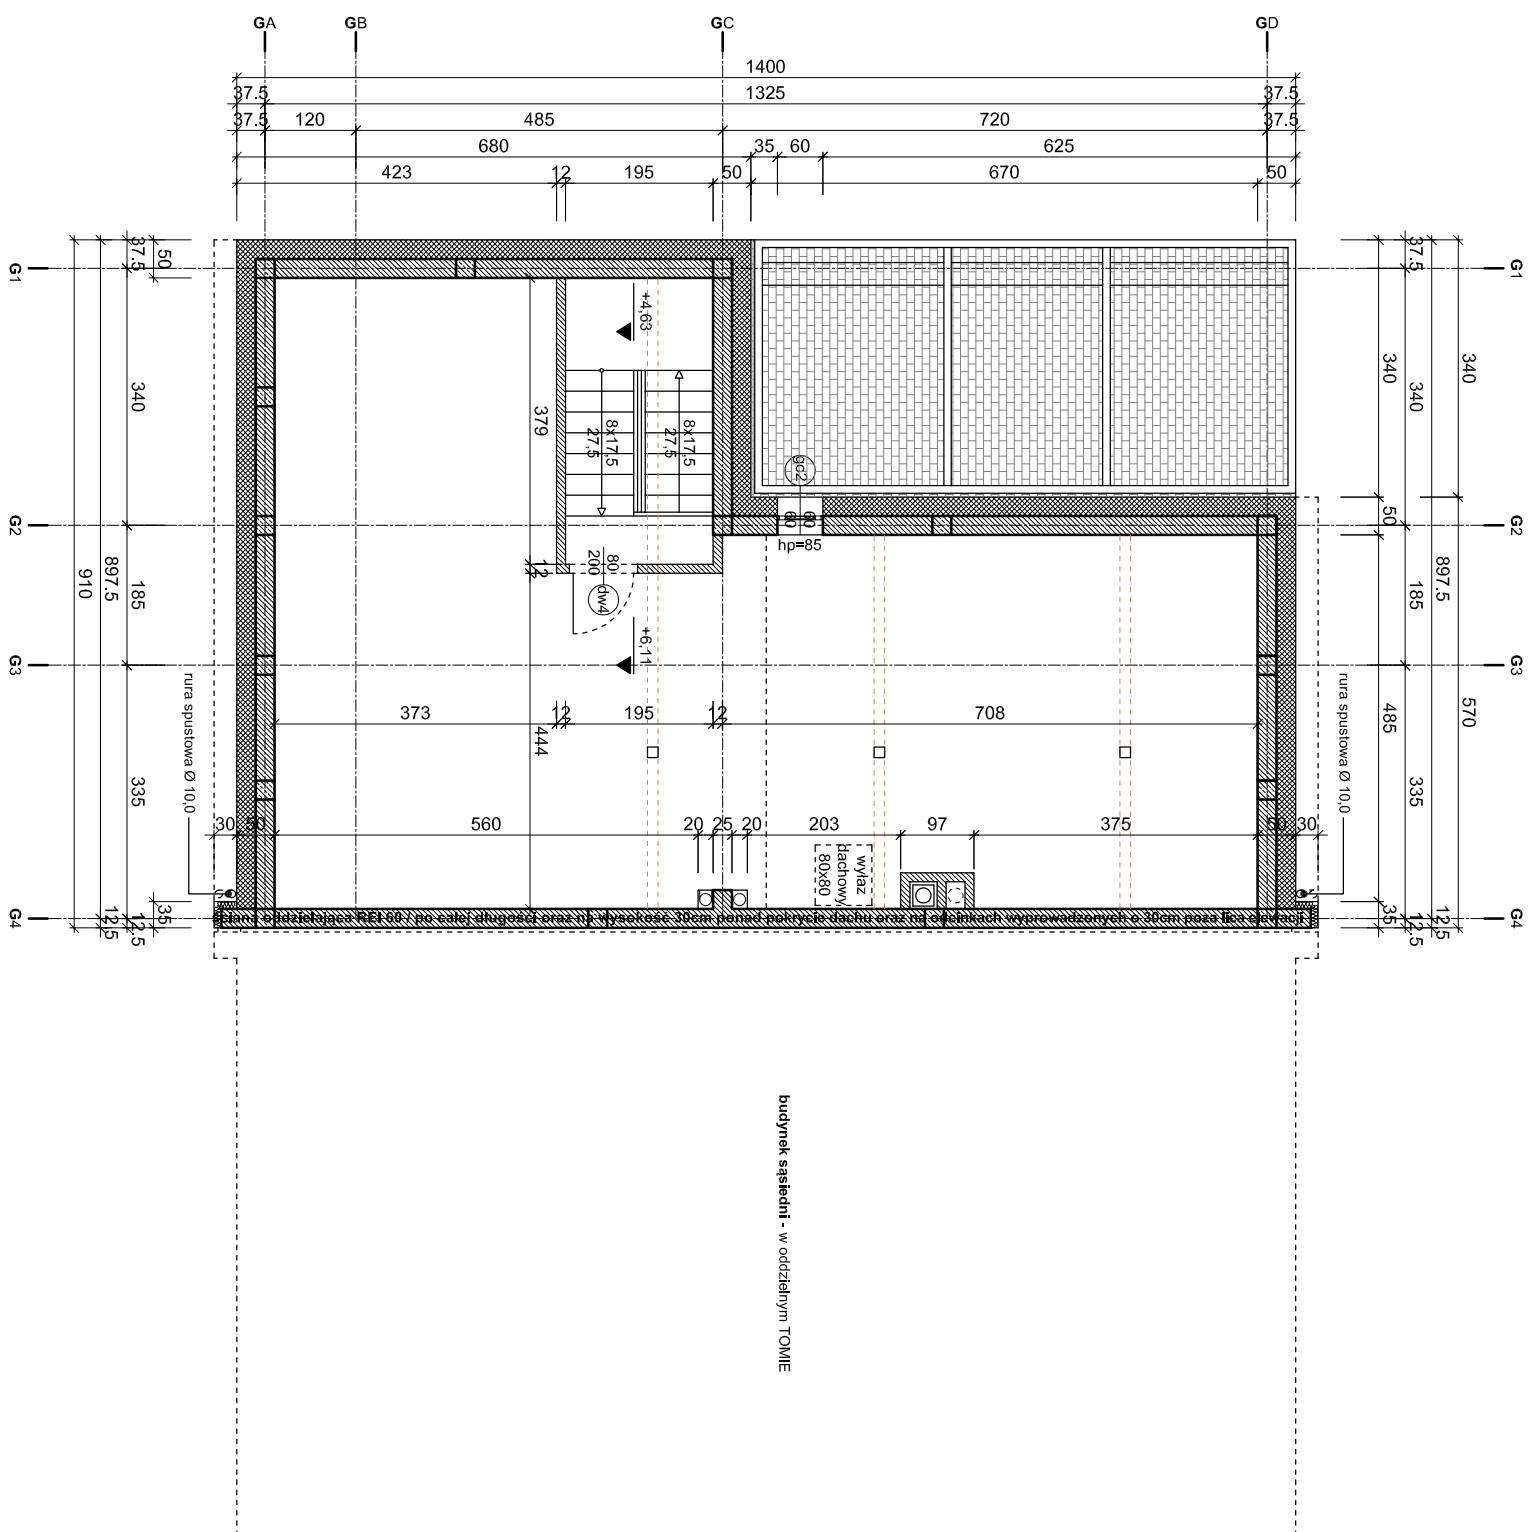

- uwaga:
1. Wszystkie zmiany w projekcie wymagają zgody projektanta
 2. W przypadku stwierdzenia jakichkolwiek niezgodności, rozbieżności lub błędów w dokumentacji - powiadomić projektanta.
 3. Dokumentację należy traktować łącznie - to znaczy, wszystkie rysunki wraz z częścią opisową.
 4. Do realizacji przystąpić należy jedynie z kompletem dokumentacji oraz jego rewizjami i aktualizacjami.
 5. Dokumentację projektową branży architektonicznej, konstrukcyjnej i instalacyjnej należy traktować łącznie.
 6. Projekty warsztatowe tworzone na podstawie niniejszej dokumentacji wymagają uzgodnienia z projektantem

Niniejsze opracowanie stanowi dzieło autorskie i podlega ochronie zgodnie z USTAWĄ 83 Z DNIA 04.02.1994 O PRAWIE AUTORSKIM I PRAWACH POKREWNYCH

NAZWA OBIEKTU BUDOWLANEGO	8 BUDYNKÓW MIESZKALNYCH JEDNORODZINNYCH W ZABUDOWIE BILZNAJCZEJ
TYTUŁ RYSUNKU	BUDYNEK G
IMIĘ I NAZWISKO PROJEKTANTA	RZUT PODDASZA NIEUŻYTKOWEGO_1ew
NUMER UPRAWNIENI BUDOWLANYCH	MGR INŻ. ARCHITEKT JAKUB MAGON
DATA SPORZĄDZENIA	7/PRKKK2012
SKALA RYSUNKU	GRUDZIEŃ 2023
	nr rysunku: PT.AR - G_03-R01