

Budynnek H - poziom 0
 suma powierzchni użytkowej - 77.58m²+80.58m²=158.16m²
 suma powierzchni całkowitej - 112.00m²+112.00m²=224.00m²

powierzchnia użytkowa - 77.58m² (w tym garaż=17.98m²)
 powierzchnia całkowita - 112.00m²

H.0_01 - przedpokój / płytki gresowe - 3.90m²
 H.0_02 - komunikacja / płytki gresowe - 6.09m²
 H.0_03 - łazienka / płytki gresowe - 3.48m²
 H.0_04 - kuchnia / płytki gresowe - 8.06m²
 H.0_05 - pokój dzienny / płytki gresowe - 31.28m²
 H.0_06 - gabriel / płytki gresowe - 6.79m²
 H.0_07 - garaż / płytki gresowe - 17.98m²


- ściana zewnętrzna - pustak ceramiczny o gr. 25 cm, odcieplony warstwą styropianu o grubości 23cm, wykonana tynkiem siłkonowym o gr. 2cm, od wewnątrz tynkiem cem.wap. o gr. 1cm
- ściana wewnętrzna - pustak ceramiczny o gr. 25 cm, wykonana tynkiem cem.wap. o gr. 1cm
- ściana wewnętrzna - pustak gazobetonowy o gr. 12 cm, wykonana tynkiem cem.wap. o gr. 1cm
- systemowy pustak kominkowy dla kominków
- kratka w posadzce

uwaga:

1. Wszystkie zmiany w projekcie wymagają zgody projektanta
2. W przypadku stwierdzenia jakichkolwiek niezgodności, rozbieżności lub błędów w dokumentacji, powiadomić projektanta.
3. Dokumentację należy traktować łącznie - to znaczy, wszystkie rysunki wraz z częścią opisową.
4. Do realizacji przystąpić należy jedynie z kompletem dokumentacji oraz jego rewizjami i aktualizacjami.
5. Dokumentację projektową branży architektonicznej, konstrukcyjnej i instalacyjnej należy traktować łącznie.
6. Projekty warsztatowe tworzone na podstawie niniejszej dokumentacji wymagają uzgodnienia z projektantem

Niniejsze opracowanie stanowi dzieło autorskie i podlega ochronie zgodnie z USTAWĄ 83 Z DNIA 04.02.1994 O PRAWIE AUTORSKIM I PRAWACH POKREWNYCH

NAZWA OBIEKTU BUDOWLANEGO	8 BUDYNKÓW MIESZKALNYCH JEDNORODZINNYCH W ZABUDOWIE BIŻUJACZEJ
TYTUŁ RYSUNKU	RZUT PARTERU - rew
IMIĘ I NAZWISKO PROJEKTANTA	MGR INŻ. ARCHITEKT JAKUB MAGON
NUMER UPRAWNIENI BUDOWLANYCH	7/PKOKK/2012
DATA SPORZĄDZENIA	GRUDZIEŃ 2023
SKALA RYSUNKU	1:100
	nr rysunku: PT.AR - H_01-R01

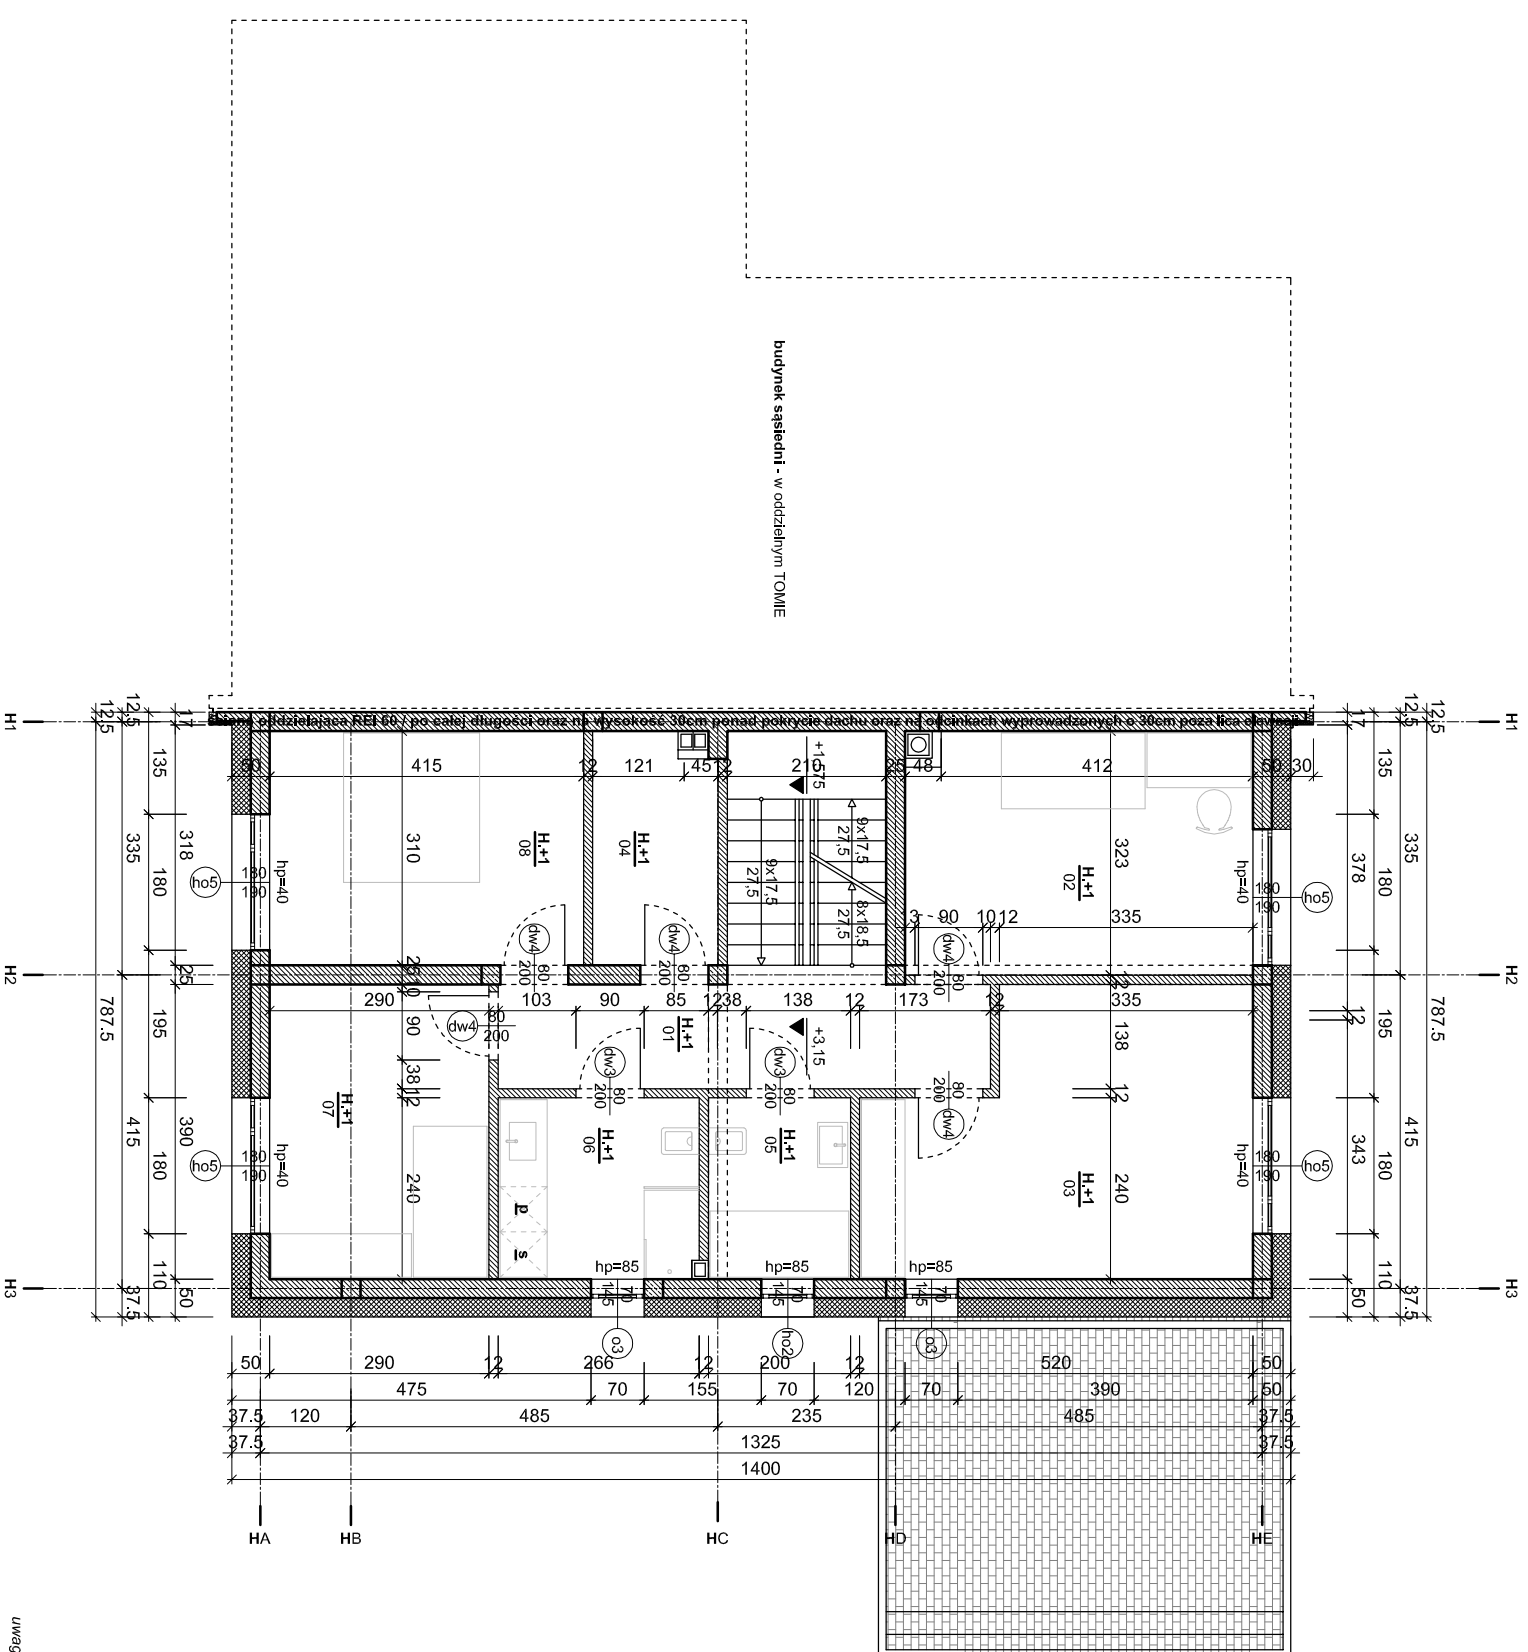


Budynek H - poziom +1
 powierzchnia użytkowa - 81,83m²
 powierzchnia całkowita - 112,00m²

- H.+1_01 - komunikacja / parkiet - 9,50m²
- H.+1_02 - pokój / parkiet - 14,85m²
- H.+1_03 - pokój / parkiet - 17,50m²
- H.+1_04 - garderoba / parkiet - 4,95m²
- H.+1_05 - łazienka 1 / płytki gresowe - 4,57m²
- H.+1_06 - łazienka 2 / płytki gresowe - 6,35m²
- H.+1_07 - pokój / parkiet - 11,31m²
- H.+1_08 - pokój / parkiet - 12,88m²

- uwaga:
1. Wszystkie zmiany w projekcie wymagają zgody projektanta
 2. W przypadku stwierdzenia jakichkolwiek niezgodności, rozbieżności lub błędów w dokumentacji, powiadomić projektanta.
 3. Dokumentację należy traktować łącznie - to znaczy, wszystkie rysunki wraz z częścią opisową.
 4. Do realizacji przystąpić należy jedynie z kompletem dokumentacji oraz jego rewizjami i aktualizacjami.
 5. Dokumentację projektową branży architektonicznej, konstrukcyjnej i instalacyjnej należy traktować łącznie.
 6. Projekty warsztatowe tworzone na podstawie niniejszej dokumentacji wymagają uzgodnienia z projektantem

Niniejsze opracowanie stanowi dzieło autorskie i podlega ochronie zgodnie z USTAWĄ 83 Z DNIA 04.02.1994 O PRAWIE AUTORSKIM I PRAWACH POKREWNYCH

NAZWA OBIEKTU BUDOWLANEGO	8 BUDYNKOW MIESZKALNYCH JEDNORODZINNYCH W ZABUDOWIE BIŻNIAWCZEJ
TYTUŁ RYSUNKU	RZUT 1. PIĘTRA - raw
IMIĘ I NAZWISKO PROJEKTANTA	MGR INŻ. ARCHITEKT JAKUB MAGON
NUMER UPRAWNIENI BUDOWLANYCH	7/PKOKK2012
DATA SPORZĄDZENIA	GRUDZIEŃ 2023
SKALA RYSUNKU	1:100
	podpis:
	nr rysunku:
	PT.AR - H_02-R01

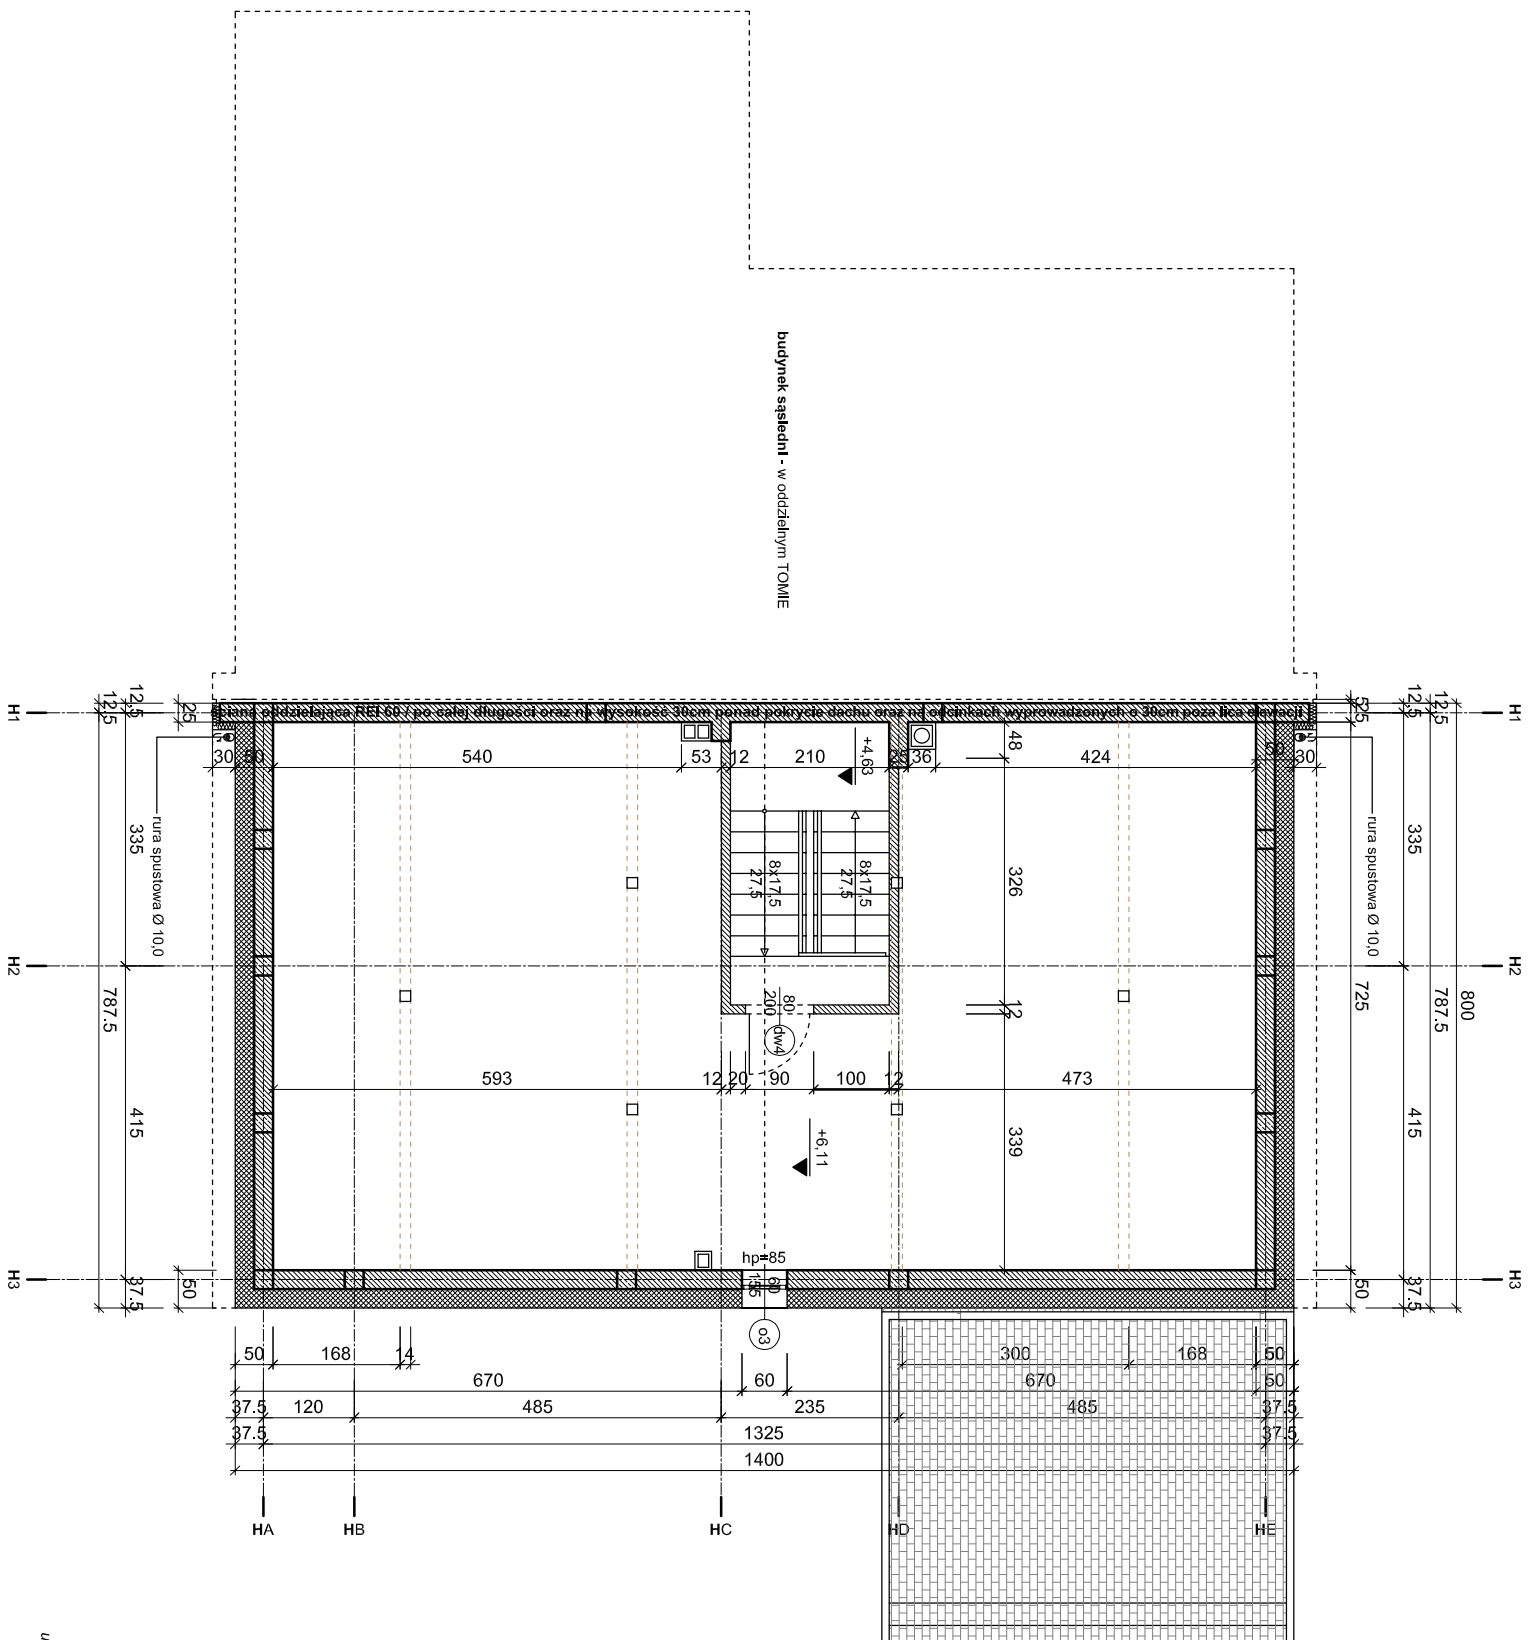

budynek H - poddasze nieużytkowe
powierzchnia - do wys 1,65m - 33,17m²

- uwaga:
1. Wszystkie zmiany w projekcie wymagają zgody projektanta
 2. W przypadku stwierdzenia jakichkolwiek niezgodności, rozbieżności lub błędów w dokumentacji - powiadomić projektanta.
 3. Dokumentację należy traktować łącznie - to znaczy, wszystkie rysunki wraz z częścią opisową.
 4. Do realizacji przystąpić należy jedynie z kompletem dokumentacji oraz jego rewizjami i aktualizacjami.
 5. Dokumentację projektową branży architektonicznej, konstrukcyjnej i instalacyjnej należy traktować łącznie.
 6. Projekty warsztatowe tworzone na podstawie niniejszej dokumentacji wymagają uzgodnienia z projektantem

Niniejsze opracowanie stanowi dzieło autorskie i podlega ochronie zgodnie z USTAWĄ 83 Z DNIA 04.02.1994 O PRAWIE AUTORSKIM I PRAWACH POKREWNYCH

NAZWA OBIEKTU BUDOWLANEGO	8 BUDYNKÓW MIESZKALNYCH JEDNORODZINNYCH W ZABUDOWIE BILZNAJCZEJ		
TYTUŁ RYSUNKU	BUDYNEK H		
IMIĘ I NAZWISKO PROJEKTANTA	MGR INŻ. ARCHITEKT JAKUB MAGON	podpis:	
NUMER UPRAWNIENI BUDOWLANYCH	7/PKOKK2012	nr rysunku:	PT.AR - H_03-R01
DATA SPORZĄDZENIA	GRUDZIEŃ 2023		
SKALA RYSUNKU	1:100		